



ЕДИННЫЙ ГОСУДАРСТВЕННЫЙ РЕЕСТР ПРАВ НА НЕДВИЖИМОЕ ИМУЩЕСТВО И СДЕЛОК С НИМ

## СВИДЕТЕЛЬСТВО

### О ГОСУДАРСТВЕННОЙ РЕГИСТРАЦИИ ПРАВА

Управление Федеральной службы государственной регистрации,  
кадастра и картографии по Москве

Дата выдачи: 27.04.2012

Документы-основания: • Распоряжение от 27.06.2011 №845, выдавший орган: Территориальное управление Федерального агентства по управлению государственным имуществом в городе Москве

- Распоряжение от 30.11.2012 №1319, выдавший орган: Территориальное управление Федерального агентства по управлению государственным имуществом в городе Москве
- Передаточный акт от 30.11.2012

Субъект (субъекты) права: Открытое акционерное общество "Национальный центр лазерных систем и комплексов "Астротехника", ИНН: 7733626256, ОГРН: 1127747254744, дата гос. регистрации: 17.12.2012, наименование регистрирующего органа: Межрайонная инспекция Федеральной налоговой службы № 46 по г. Москве, КПП: 773301001; адрес (место нахождения) постоянно действующего исполнительного органа: Россия, г.Москва, шоссе Волколажское, д.95

Вид права: Собственность

Объект права: квартира

общая площадь 38,8 кв. м, адрес (местонахождение) объекта: г.МОСКВА, УЛИЦА ИСАКОВСКОГО, дом 2, корп.1 кв. 324

Кадастровый (или условный) номер: 77-77-23/082/2007-752

Существующие ограничения (обременения) права: не зарегистрировано

о чем в Едином государственном реестре прав на недвижимое имущество и сделок с ним  
года сделана запись регистрации № 77-77-12/054/2013-493

Регистратор

КАСЛОВА О.С.

М.П.

(подпись)

77-АО

619618



КОПИЯ  
ВЕРНА

КАДАСТРОВЫЙ ПАСПОРТ  
помещения

Лист N 1 , всего листов 2

Дата 01.03.2012

Кадастровый номер \_\_\_\_\_  
Инвентарный номер (ранее  
присвоенный учетный номер) 2380/15 (00008892:0142)

1. Описание объекта недвижимого имущества
- 1.1. Кадастровый номер здания (сооружения), в котором расположено помещение \_\_\_\_\_
- 1.2. Этаж (этажи), на котором расположено помещение 5
- 1.3. Общая площадь помещения 38,8 кв.м.
- 1.4. Адрес (местоположение):

Субъект Российской Федерации	Москва	
Район (Административный округ)	Северо-Западный	
Муниципальное образование	тип	район
	наименование	Строгино
Населенный пункт	тип	город
	наименование	Москва
Улица (проспект, переулок и т.д.)	тип	улица
	наименование	Исаковского
Номер дома	2	
Номер корпуса	1	
Номер строения	-	
Литера	-	
Номер помещения (квартиры)	324	
Иное описание местоположения	-	

- 1.5. Назначение помещения жилое  
(жилое, нежилое)
- 1.6. Вид жилого помещения в многоквартирном доме квартира  
(комната, квартира)
- 1.7. Кадастровый номер квартиры, в которой  
расположена комната \_\_\_\_\_
- 1.8. Номер помещения на поэтажном плане 324
- 1.9. Предыдущие кадастровые (условные) номера объекта недвижимого имущества:  
\_\_\_\_\_
- 1.10. Примечание: дата обследования - 06.11.2009  
тип жилого помещения - общежитие
- 1.11. ГУП МосгорБТИ (Северо-Западное ТБТИ)  
(наименование органа или организации)  
свидетельство об аккредитации № МА-15-06/1 от 14 июля 2005 г.

Начальник Северо-Западного ТБТИ

М.П.

И.Г.Анисимова  
(инициалы, фамилия)



Зам. начальника  
СЗ ТБТИ  
Гусева Т.А.



02 80 11 0056984

КАДАСТРОВЫЙ ПАСПОРТ  
ПОМЕЩЕНИЯ


Лист № 2 , всего листов 2

Кадастровый номер \_\_\_\_\_

Инвентарный номер (ранее  
присвоенный учётный номер) 2380/15 (00008892 : 0142)

2. План расположения помещения на этаже

5 ЭТАЖ

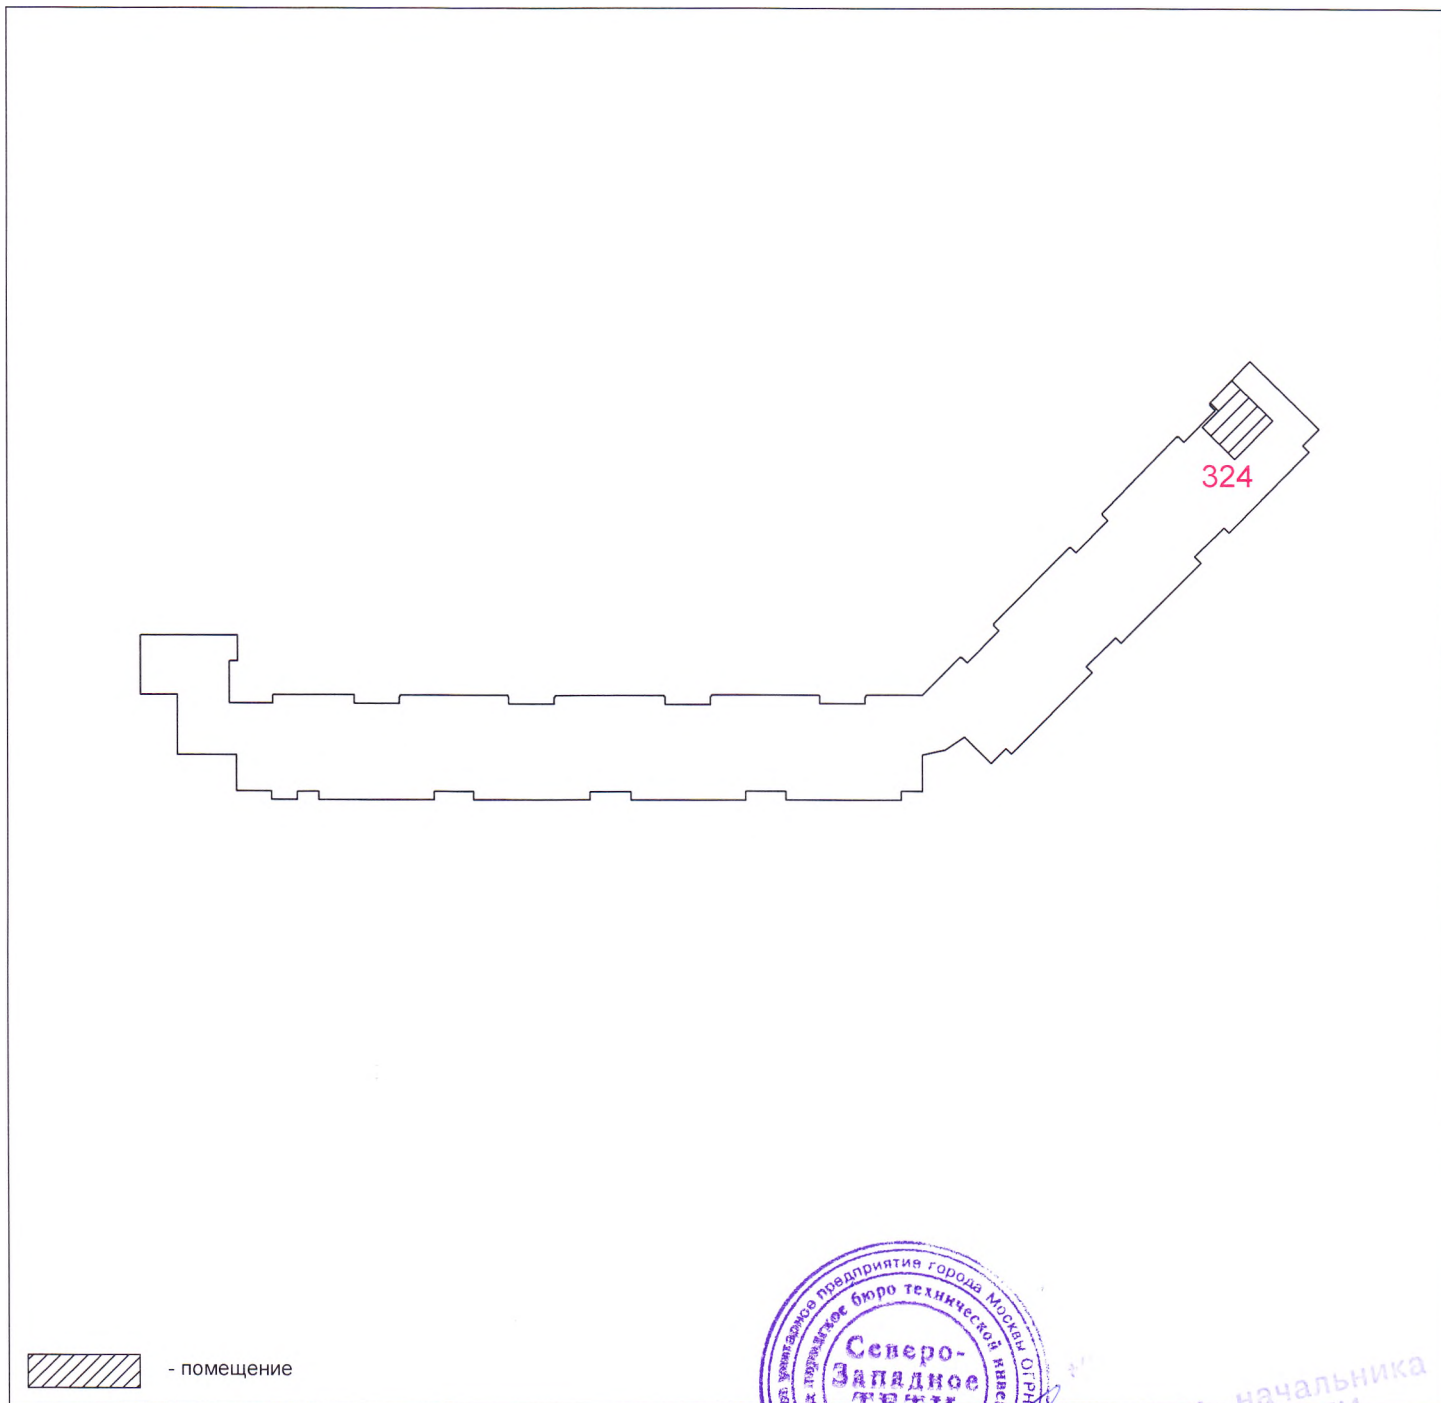

Масштаб 1 : 1000

Начальник Северо-Западного ТВТИ

М. П.



И.Г. Анисимова  
(инициалы, фамилия)

Зам. начальника  
СЗ ТВТИ  
Гусева Т.В.

Выписка из Единого государственного реестра недвижимости об объекте недвижимости

**Сведения о характеристиках объекта недвижимости**

На основании запроса от 18.09.2019 г., поступившего на рассмотрение 20.09.2019 г., сообщаем, что согласно записям Единого государственного реестра недвижимости:

<b>Помещение</b>			
(вид объекта недвижимости)			
Лист № ____ Раздела <b>1</b>	Всего листов раздела <b>1</b> : ____	Всего разделов: ____	Всего листов выписки: ____
<b>20.09.2019 № 99/2019/285005866</b>			
Кадастровый номер:		<b>77:08:0008002:2882</b>	

Номер кадастрового квартала:	77:08:0008002
Дата присвоения кадастрового номера:	23.05.2012
Ранее присвоенный государственный учетный номер:	Инвентарный номер: 324
Адрес:	123181 Москва, р-н Строгино, ул Исаковского, д 2, корп 1, кв 324
Площадь:	38.8
Назначение:	Жилое помещение
Наименование:	Жилое помещение
Номер, тип этажа, на котором расположено помещение, машино-место:	Этаж № 5
Вид жилого помещения:	Квартира
Кадастровая стоимость, руб.:	4755427.72

Государственный регистратор		ФГИС ЕГРН
полное наименование должности	подпись	инициалы, фамилия

М.П.

<b>Помещение</b>			
(вид объекта недвижимости)			
Лист № __ Раздела <b>1</b>	Всего листов раздела <b>1</b> : __	Всего разделов: __	Всего листов выписки: __
<b>20.09.2019 № 99/2019/285005866</b>			
Кадастровый номер:		<b>77:08:0008002:2882</b>	

Кадастровые номера иных объектов недвижимости, в пределах которых расположен объект недвижимости:	77:08:0008002:1012
Кадастровые номера объектов недвижимости, из которых образован объект недвижимости:	данные отсутствуют
Кадастровые номера образованных объектов недвижимости:	данные отсутствуют
Сведения о включении объекта недвижимости в состав предприятия как имущественного комплекса:	
Сведения о включении объекта недвижимости в состав единого недвижимого комплекса:	
Виды разрешенного использования:	данные отсутствуют

Сведения о включении объекта недвижимости в реестр объектов культурного наследия:	данные отсутствуют
Сведения о кадастровом инженере:	
данные отсутствуют	

Сведения об отнесении жилого помещения к определенному виду жилых помещений специализированного жилищного фонда, к жилым помещениям наемного дома социального использования или наемного дома коммерческого использования:	данные отсутствуют
--	--------------------

Государственный регистратор		ФГИС ЕГРН
полное наименование должности	подпись	инициалы, фамилия

М.П.

**Помещение**

(вид объекта недвижимости)

Лист № \_\_ Раздела **1** Всего листов раздела **1**: \_\_ Всего разделов: \_\_ Всего листов выписки: \_\_**20.09.2019 № 99/2019/285005866**Кадастровый номер: **77:08:0008002:2882**

Статус записи об объекте недвижимости:	Сведения об объекте недвижимости имеют статус "актуальные, ранее учтенные"
Особые отметки:	Сведения необходимые для заполнения раздела 8 отсутствуют. Сведения необходимые для заполнения раздела 9 отсутствуют.
Получатель выписки:	Гужежев Залим Владимирович

Государственный регистратор		ФГИС ЕГРН
полное наименование должности	подпись	инициалы, фамилия

М.П.

Выписка из Единого государственного реестра недвижимости об объекте недвижимости  
Сведения о зарегистрированных правах

Помещение		(вид объекта недвижимости)	
Лист № ____ Раздела <u>2</u>	Всего листов раздела <u>2</u> : ____	Всего разделов: ____	Всего листов выписки: ____
<b>20.09.2019 № 99/2019/285005866</b>			
Кадастровый номер:		<b>77:08:0008002:2882</b>	
1.	Правообладатель (правообладатели):	1.1.	Открытое акционерное общество "Национальный центр лазерных систем и комплексов "Астрофизика", ИНН: 7733826256
2.	Вид, номер и дата государственной регистрации права:	2.1.	Собственность, № 77-77-12/054/2013-493 от 24.05.2013
3.	Ограничение прав и обременение объекта недвижимости:	не зарегистрировано	
5.	Заявленные в судебном порядке права требования:	данные отсутствуют	
6.	Сведения о возражении в отношении зарегистрированного права:	данные отсутствуют	
7.	Сведения о наличии решения об изъятии объекта недвижимости для государственных и муниципальных нужд:	данные отсутствуют	
8.	Сведения о невозможности государственной регистрации без личного участия правообладателя или его законного представителя:		
9.	Правопритязания и сведения о наличии поступивших, но не рассмотренных заявлений о проведении государственной регистрации права (перехода, прекращения права), ограничения права или обременения объекта недвижимости, сделки в отношении объекта недвижимости:	Принято заявление: Регистрация ареста, запрещения 30.11.2017 11:36, запись №50/001/333/2017-12464.	
10.	Сведения об осуществлении государственной регистрации сделки, права, ограничения права без необходимого в силу закона согласия третьего лица, органа:	данные отсутствуют	

Государственный регистратор		ФГИС ЕГРН
полное наименование должности	подпись	инициалы, фамилия

М.П.